

от " " 20 г. №


Схема расположения земельного участка или земельных участков на кадастровом плане территории

Условный номер земельного участка

Площадь земельного участка: 2130 кв.м

Система координат: МСК-10

Обозначение характерных точек границ	Координаты, м		Обозначение характерных точек границ	Координаты, м	
	X	Y		X	Y
н1	584166.43	1399136.87	н8	584128.68	1399145.61
н2	584174.23	1399153.70	н9	584131.23	1399150.92
н3	584179.57	1399161.36	н10	584148.59	1399143.64
н4	584182.44	1399168.35	н11	584147.45	1399140.49
н5	584184.00	1399177.19	н12	584150.72	1399139.36
н6	584146.64	1399197.30	н13	584151.76	1399142.24
н7	584122.18	1399148.73			

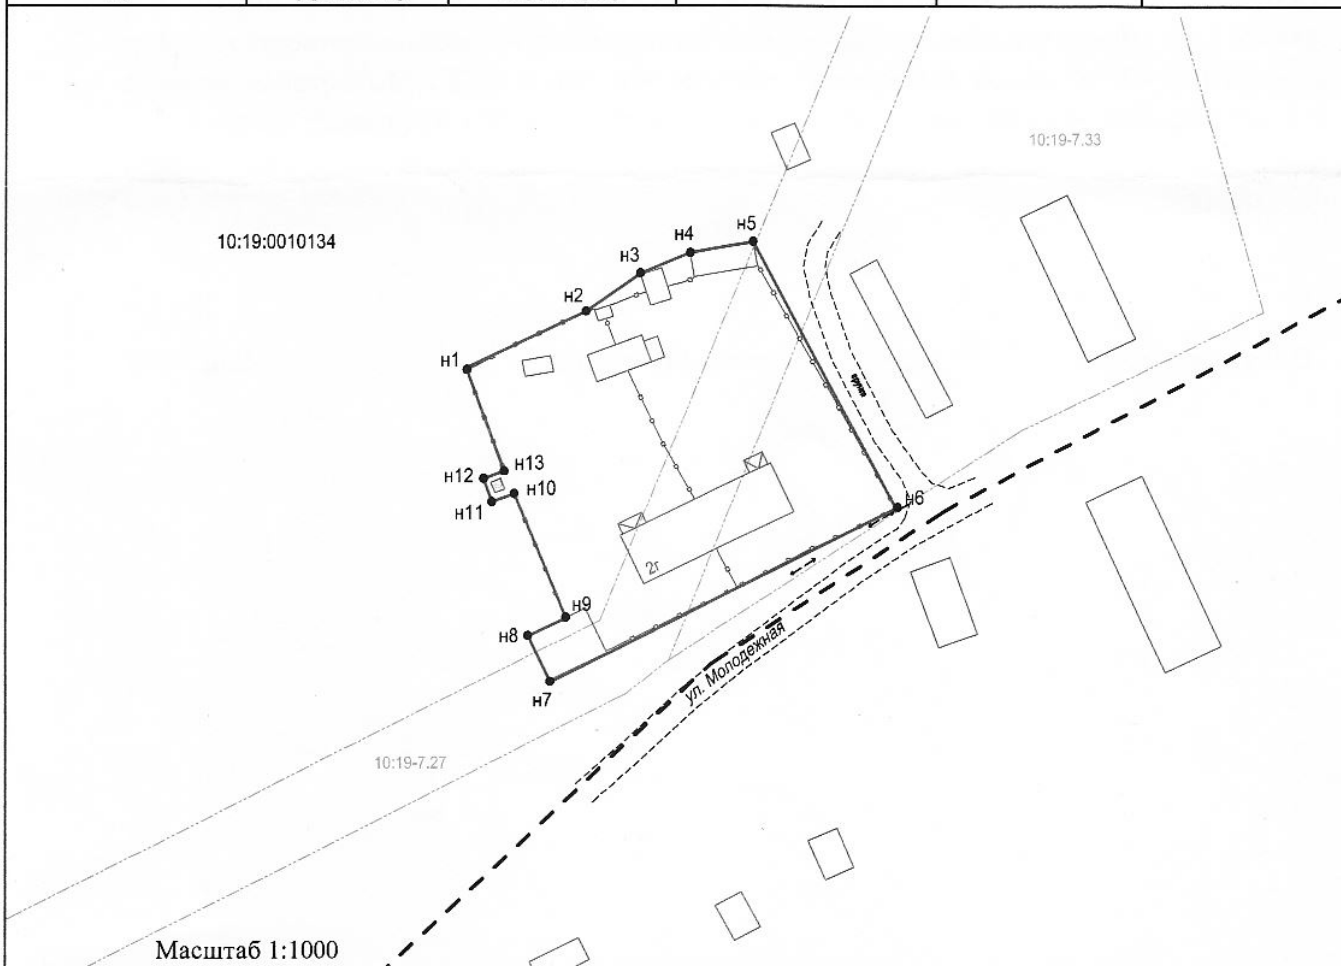

Масштаб 1:1000

Условные обозначения:

- н10 - обозначение характерных точек границы, местоположение которых не изменилось или было уточнено
- н10 - обозначение новых характерных точек границ земельных участков и их частей
- проезд (дорога) к земельному участку
- - существующее здание/строение
- существующая часть границы, сведения в ГКН о которой достаточно для определения ее местонахождения
- вновь образованная часть границы, сведения в ГКН о которой достаточно для определения ее местонахождения
- граница кадастрового квартала
- :123 - исходные, измененные и уточняемые земельные участки
- :123:3У1 - земельные участки образованные путем раздела и выдела
- :3У1 - земельные участки образованные путем перераспределения, а также образованные из земель, находящихся в государственной или муниципальной собственности
- граница территориальной зоны