


Схема расположения земельного участка или земельных участков на кадастровом
плане территории

Условный номер земельного участка
Площадь земельного участка: 1300 кв.м
Система координат: МСК-10

Обозначение характерных точек границ	Координаты, м	
	X	Y
н1	584795.21	1397961.82
н2	584797.26	1397963.34
н3	584796.40	1397986.93
н4	584795.08	1397998.95
н5	584779.38	1397998.57
н6	584779.38	1397996.94
н7	584760.60	1397996.94
н8	584761.49	1397960.34

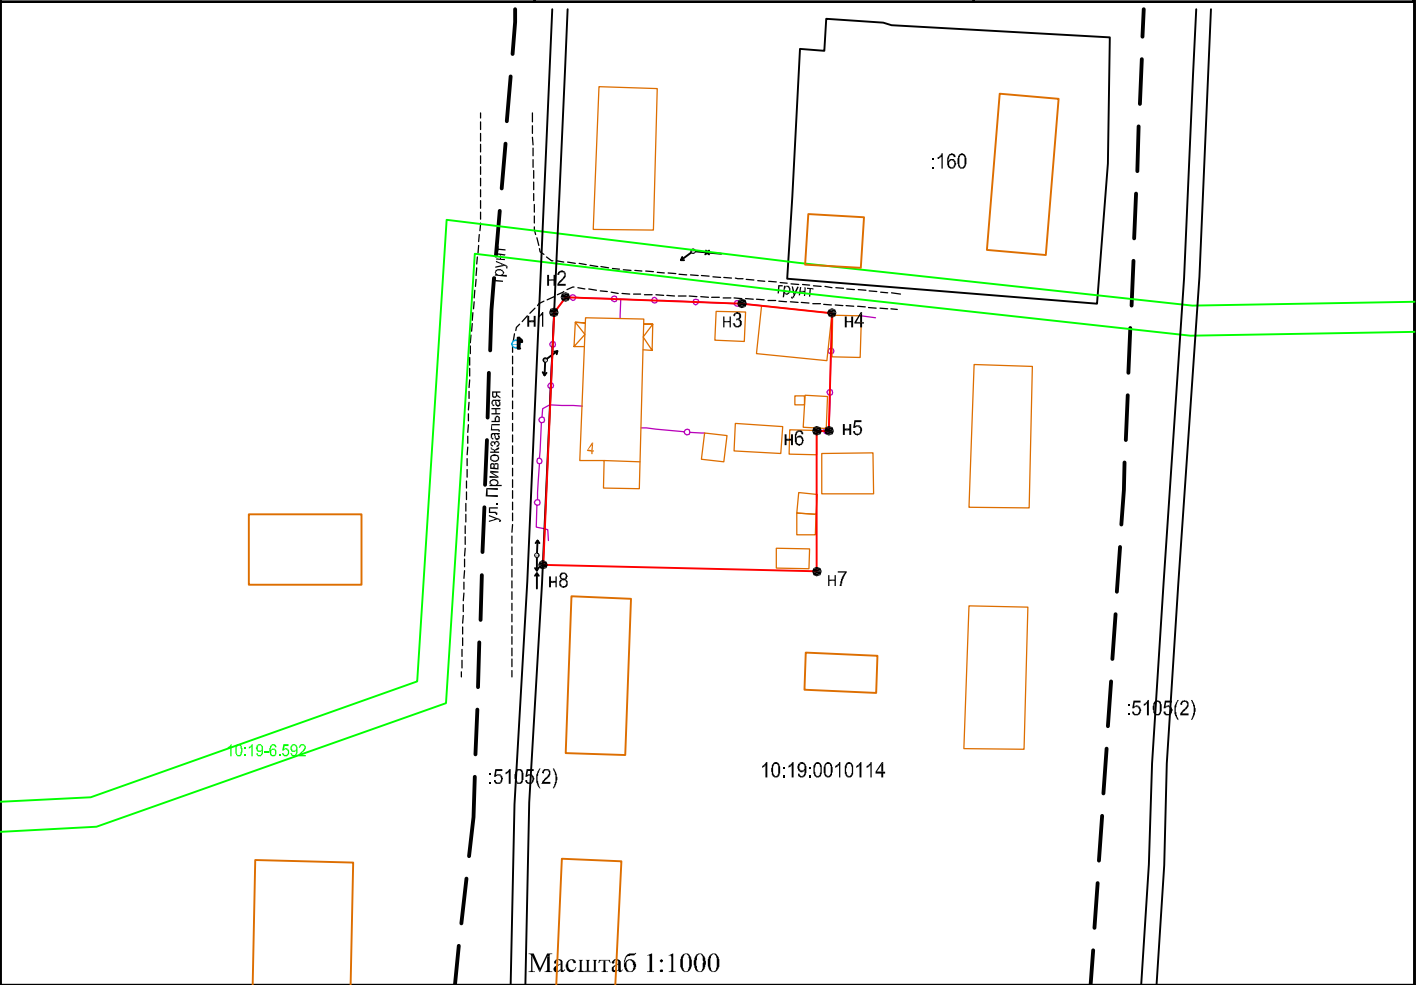

- Условные обозначения:
- 10 - обозначение характерных точек границы, местоположение которых не изменилось или было уточнено
 - н10 - обозначение новых характерных точек границ земельных участков и их частей
 - проезд (дорога) к земельному участку
 - - существующее здание/строение
 - существующая часть границы, сведения в ГКН о которой достаточно для определения ее местонахождения
 - вновь образованная часть границы, сведения в ГКН о которой достаточно для определения ее местонахождения
 - граница кадастрового квартала
 - :123 - исходные, измененные и уточняемые земельные участки
 - :123:ЗУ1 - земельные участки образованные путем раздела и выдела
 - :ЗУ1 - земельные участки образованные путем перераспределения, а также образованные из земель, находящихся в государственной или муниципальной собственности
 - существующее ограждение/забор