УТВЕРЖДЕНА
Распоряжением Министерства
имущественных и земельных отношений
Республики Карелия

от "___"_____20___г. № _____

Схема расположения земельного участка или земельных участков на кадастровом плане территории

Условный номер земельного участка

Площадь земельного участка: 633 кв.м

Система координат: МСК-10

Обозначение характерных точек границ	Координаты, м	
	X	Y
н1	615881.08	1399619.66
н2	615886.74	1399637.77
н3	615852.47	1399650.64
н4	615857.04	1399624.80
н5	615874.52	1399622.12

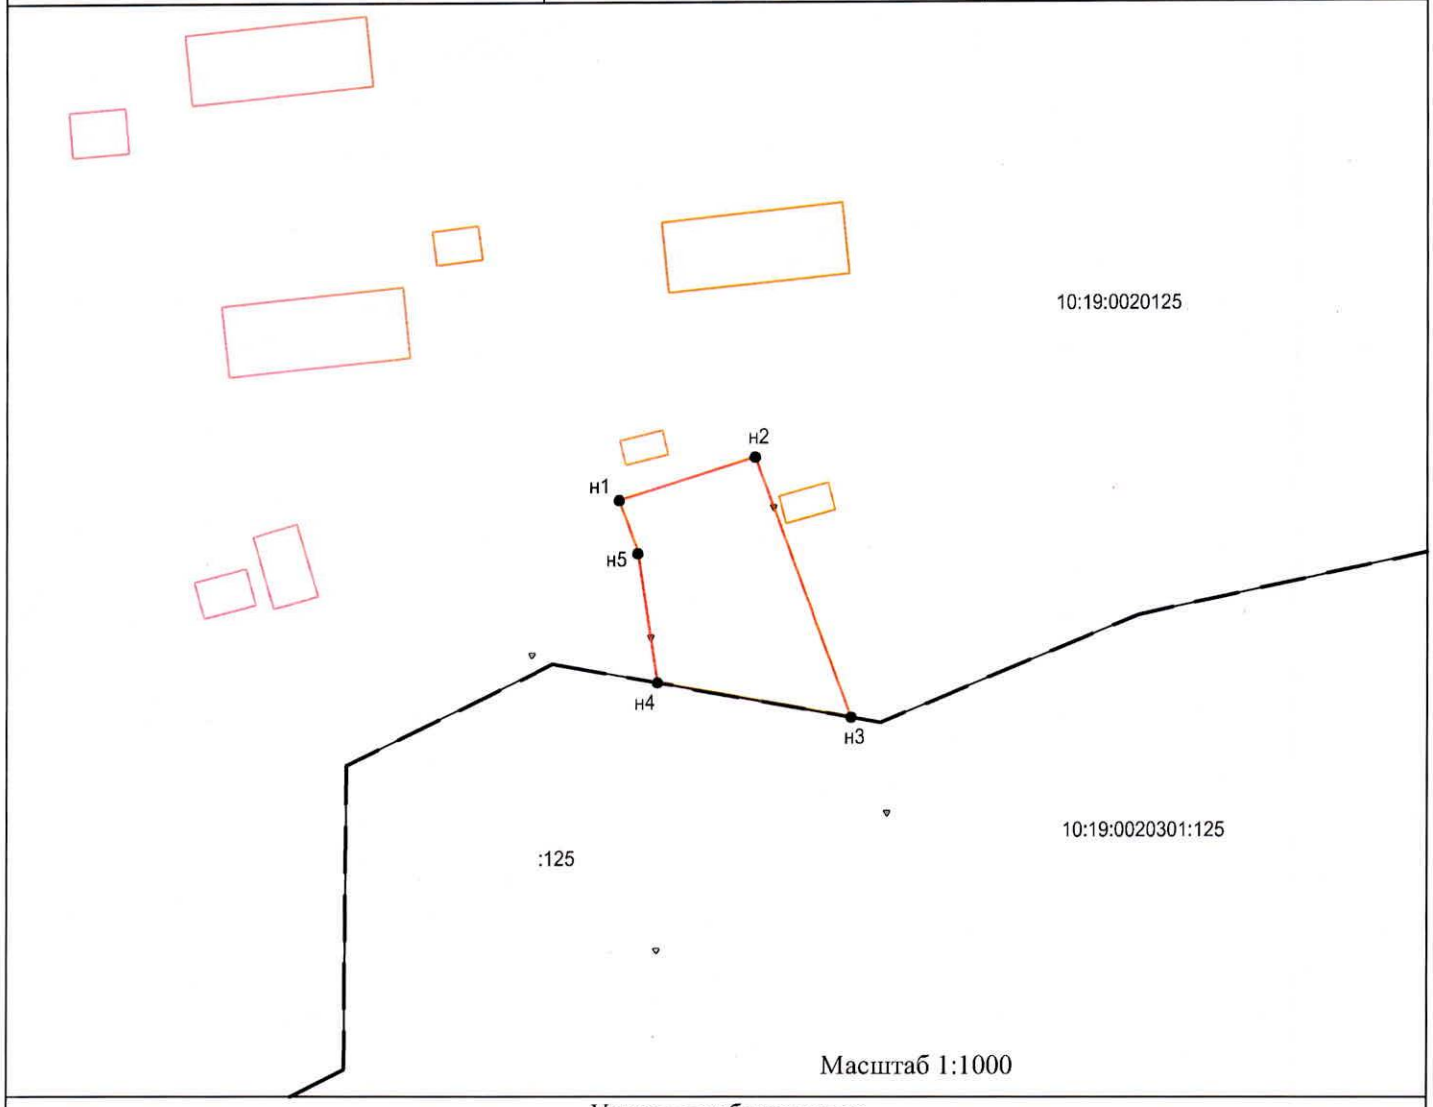

Масштаб 1:1000

Условные обозначения:

- 10 - обозначение характерных точек границы, местоположение которых не изменилось или было уточнено
- н10 - обозначение новых характерных точек границ земельных участков и их частей
- проезд (дорога) к земельному участку
- существующее здание/строение
- существующая часть границы, сведения в ГКН о которой достаточно для определения ее местонахождения
- вновь образованная часть границы, сведения в ГКН о которой достаточно для определения ее местонахождения
- граница кадастрового квартала
- :123 - исходные, измененные и уточняемые земельные участки
- :123:ЗУ1 - земельные участки образованные путем раздела и выдела
- :ЗУ1 - земельные участки образованные путем перераспределения, а также образованные из земель, находящихся в государственной или муниципальной собственности
- существующее ограждение/забор